




1 階平面図

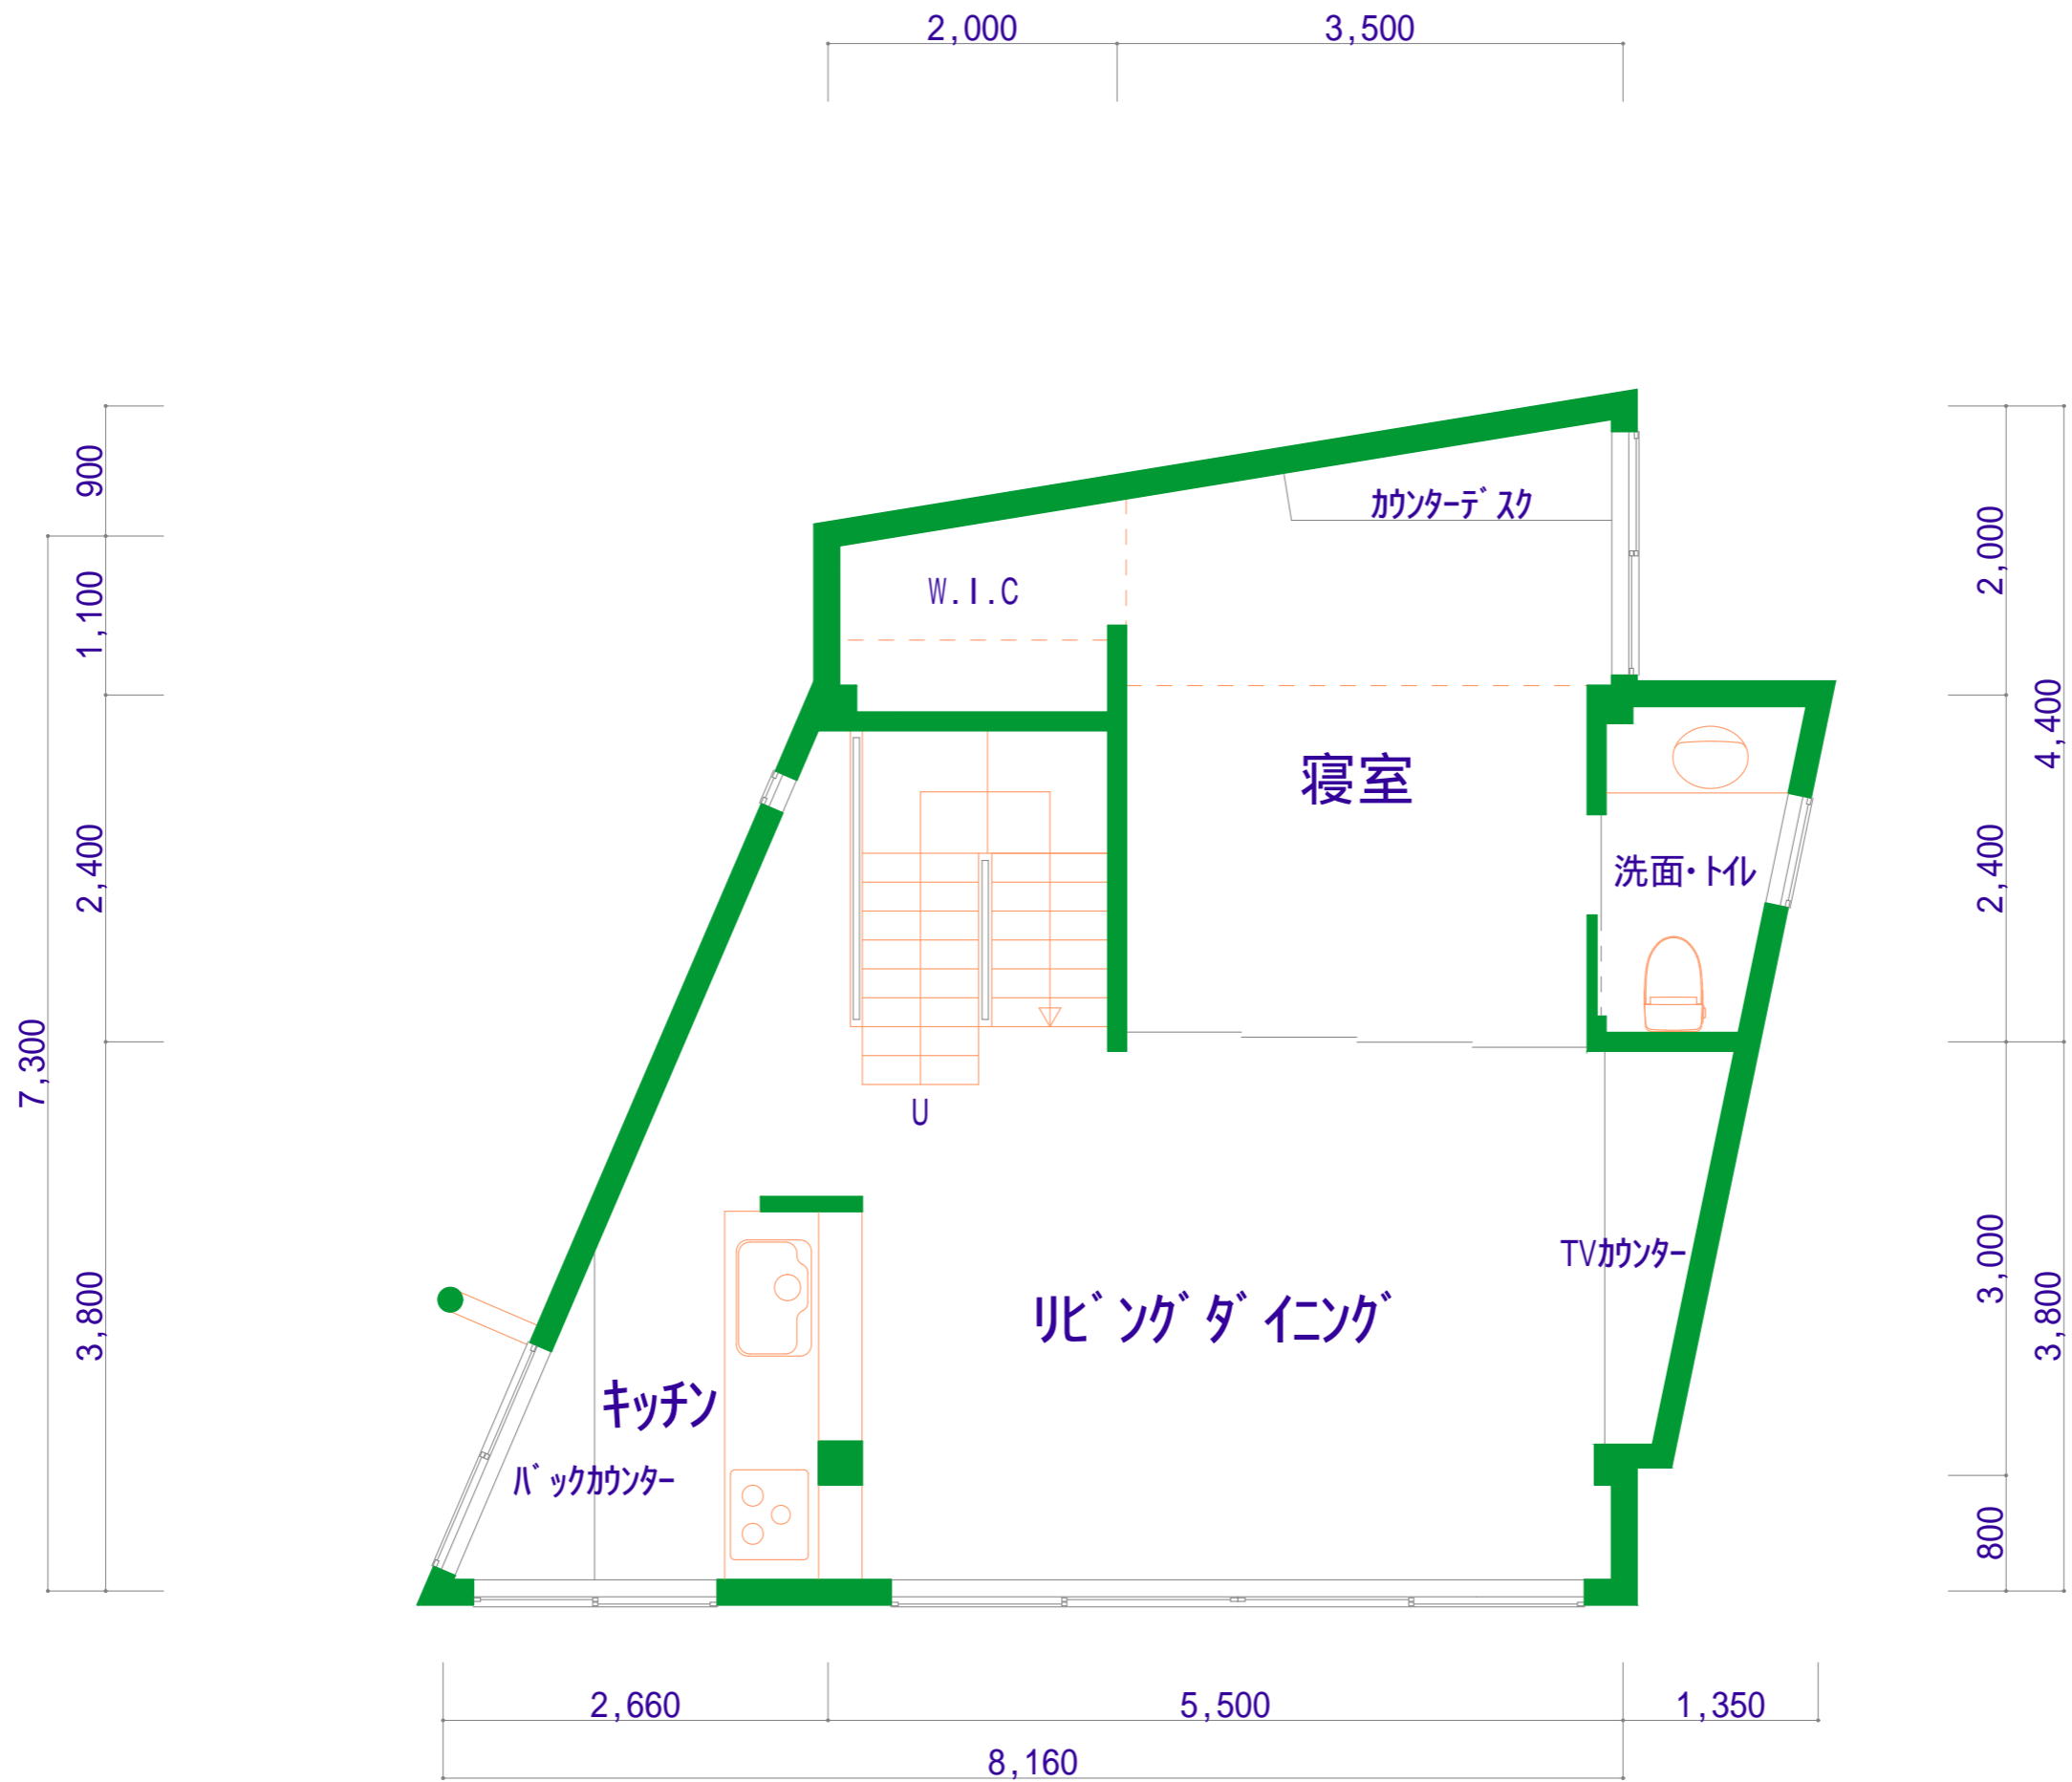

2階平面図

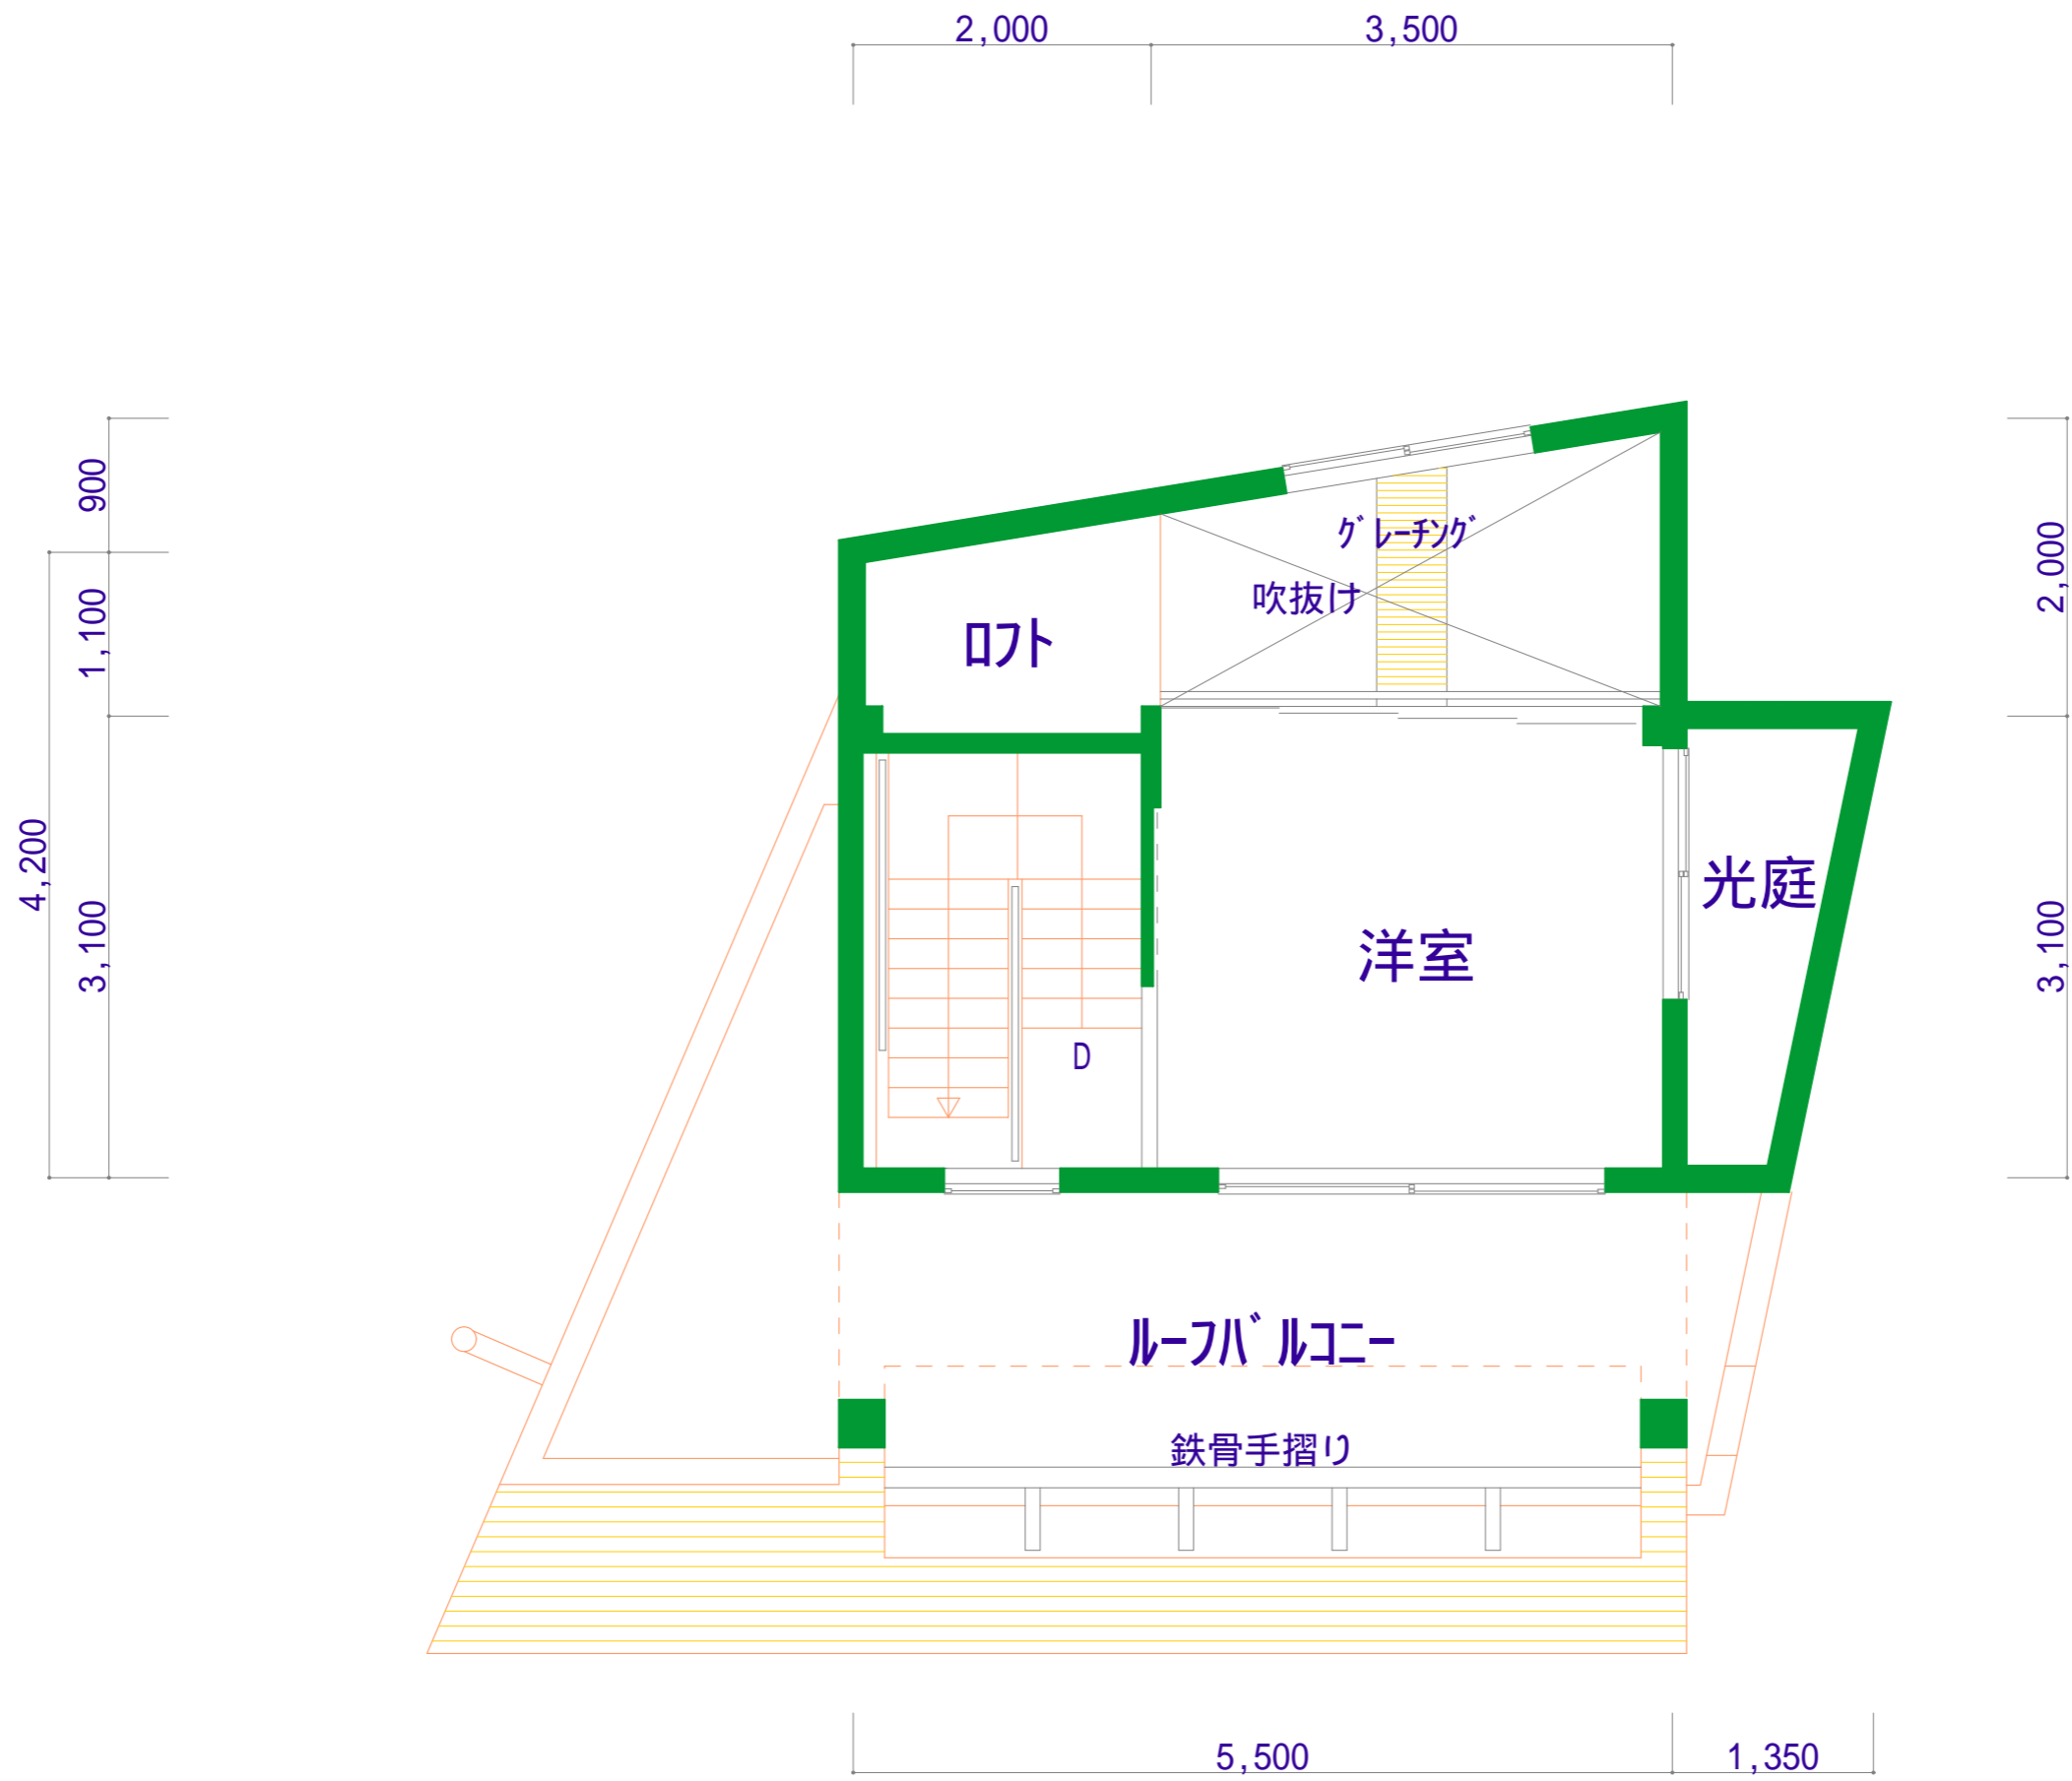


3階平面図

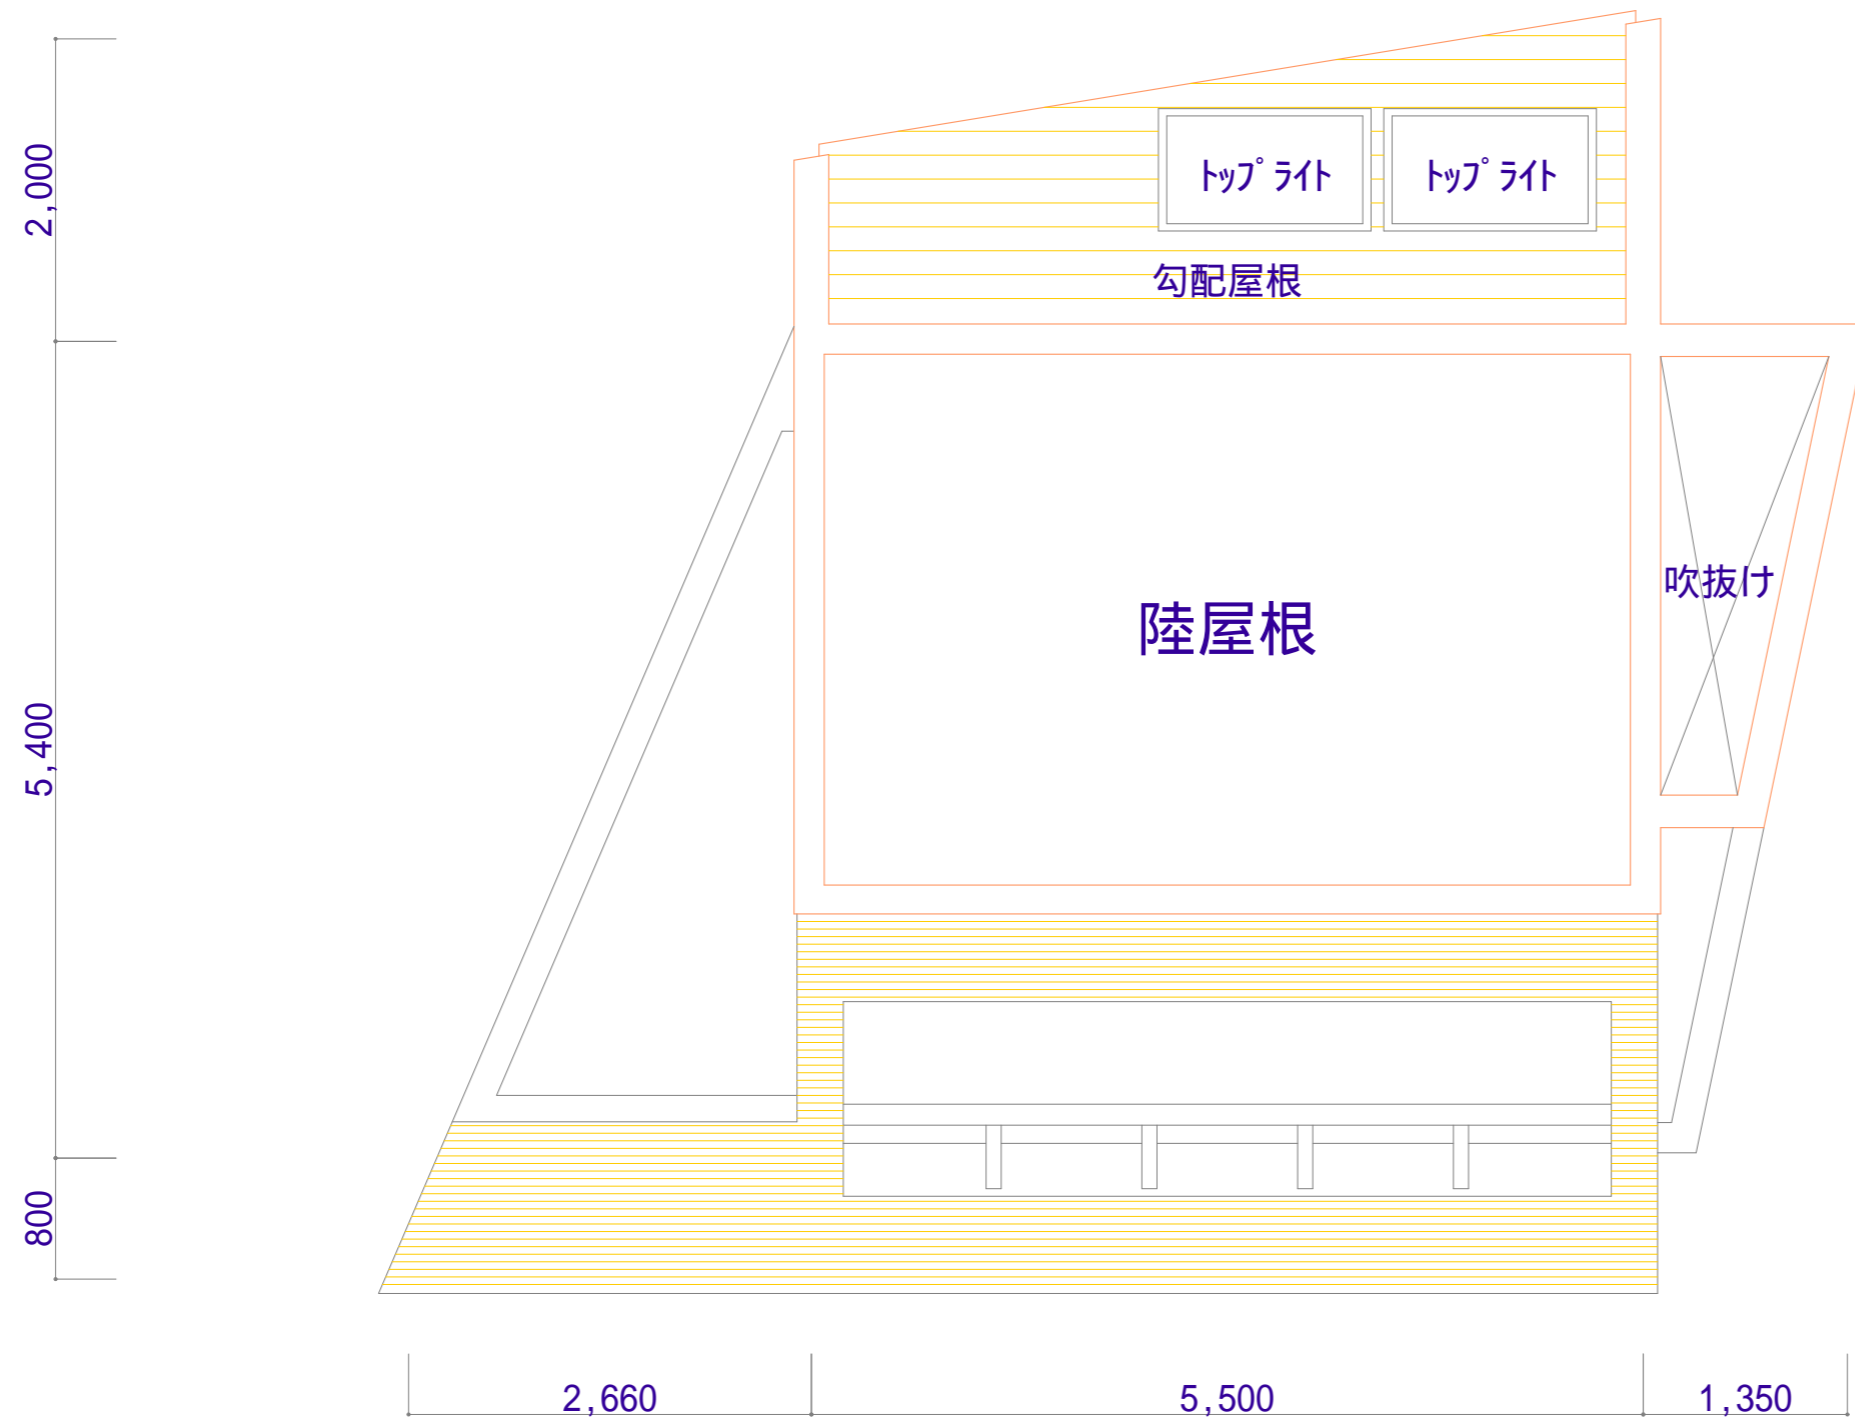


屋根伏図




南面立面图

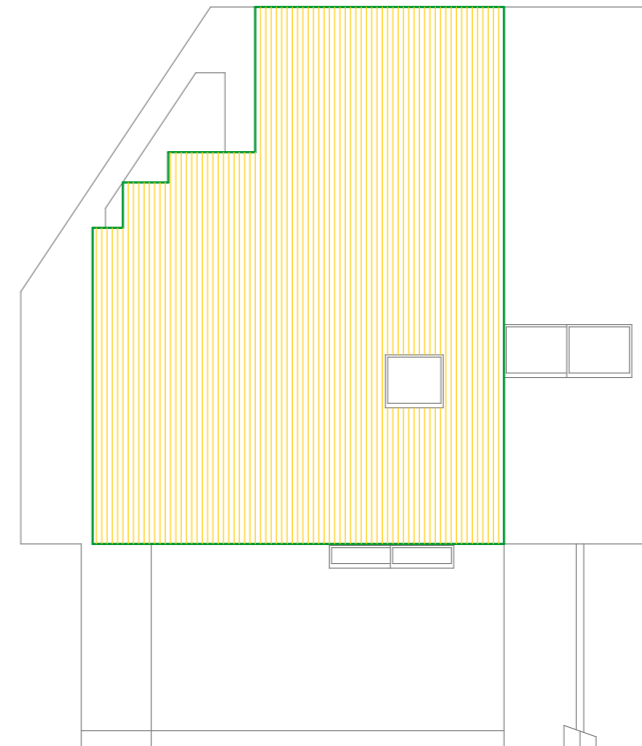


東面立面图

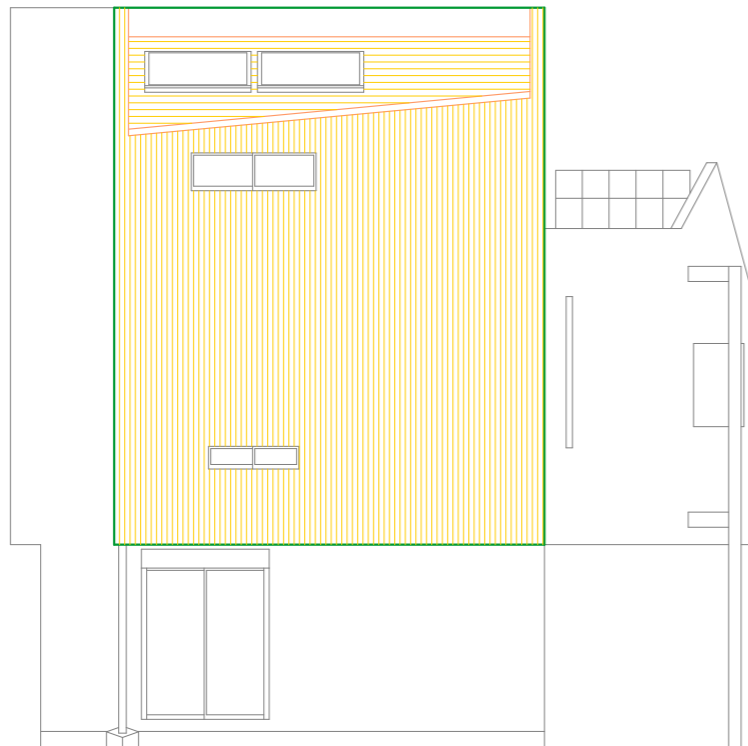

北面立面图

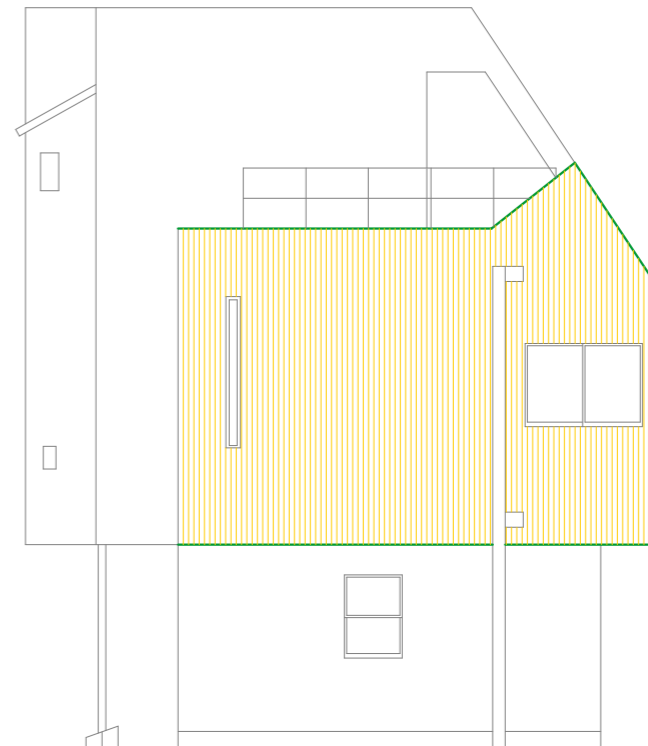

西面立面图

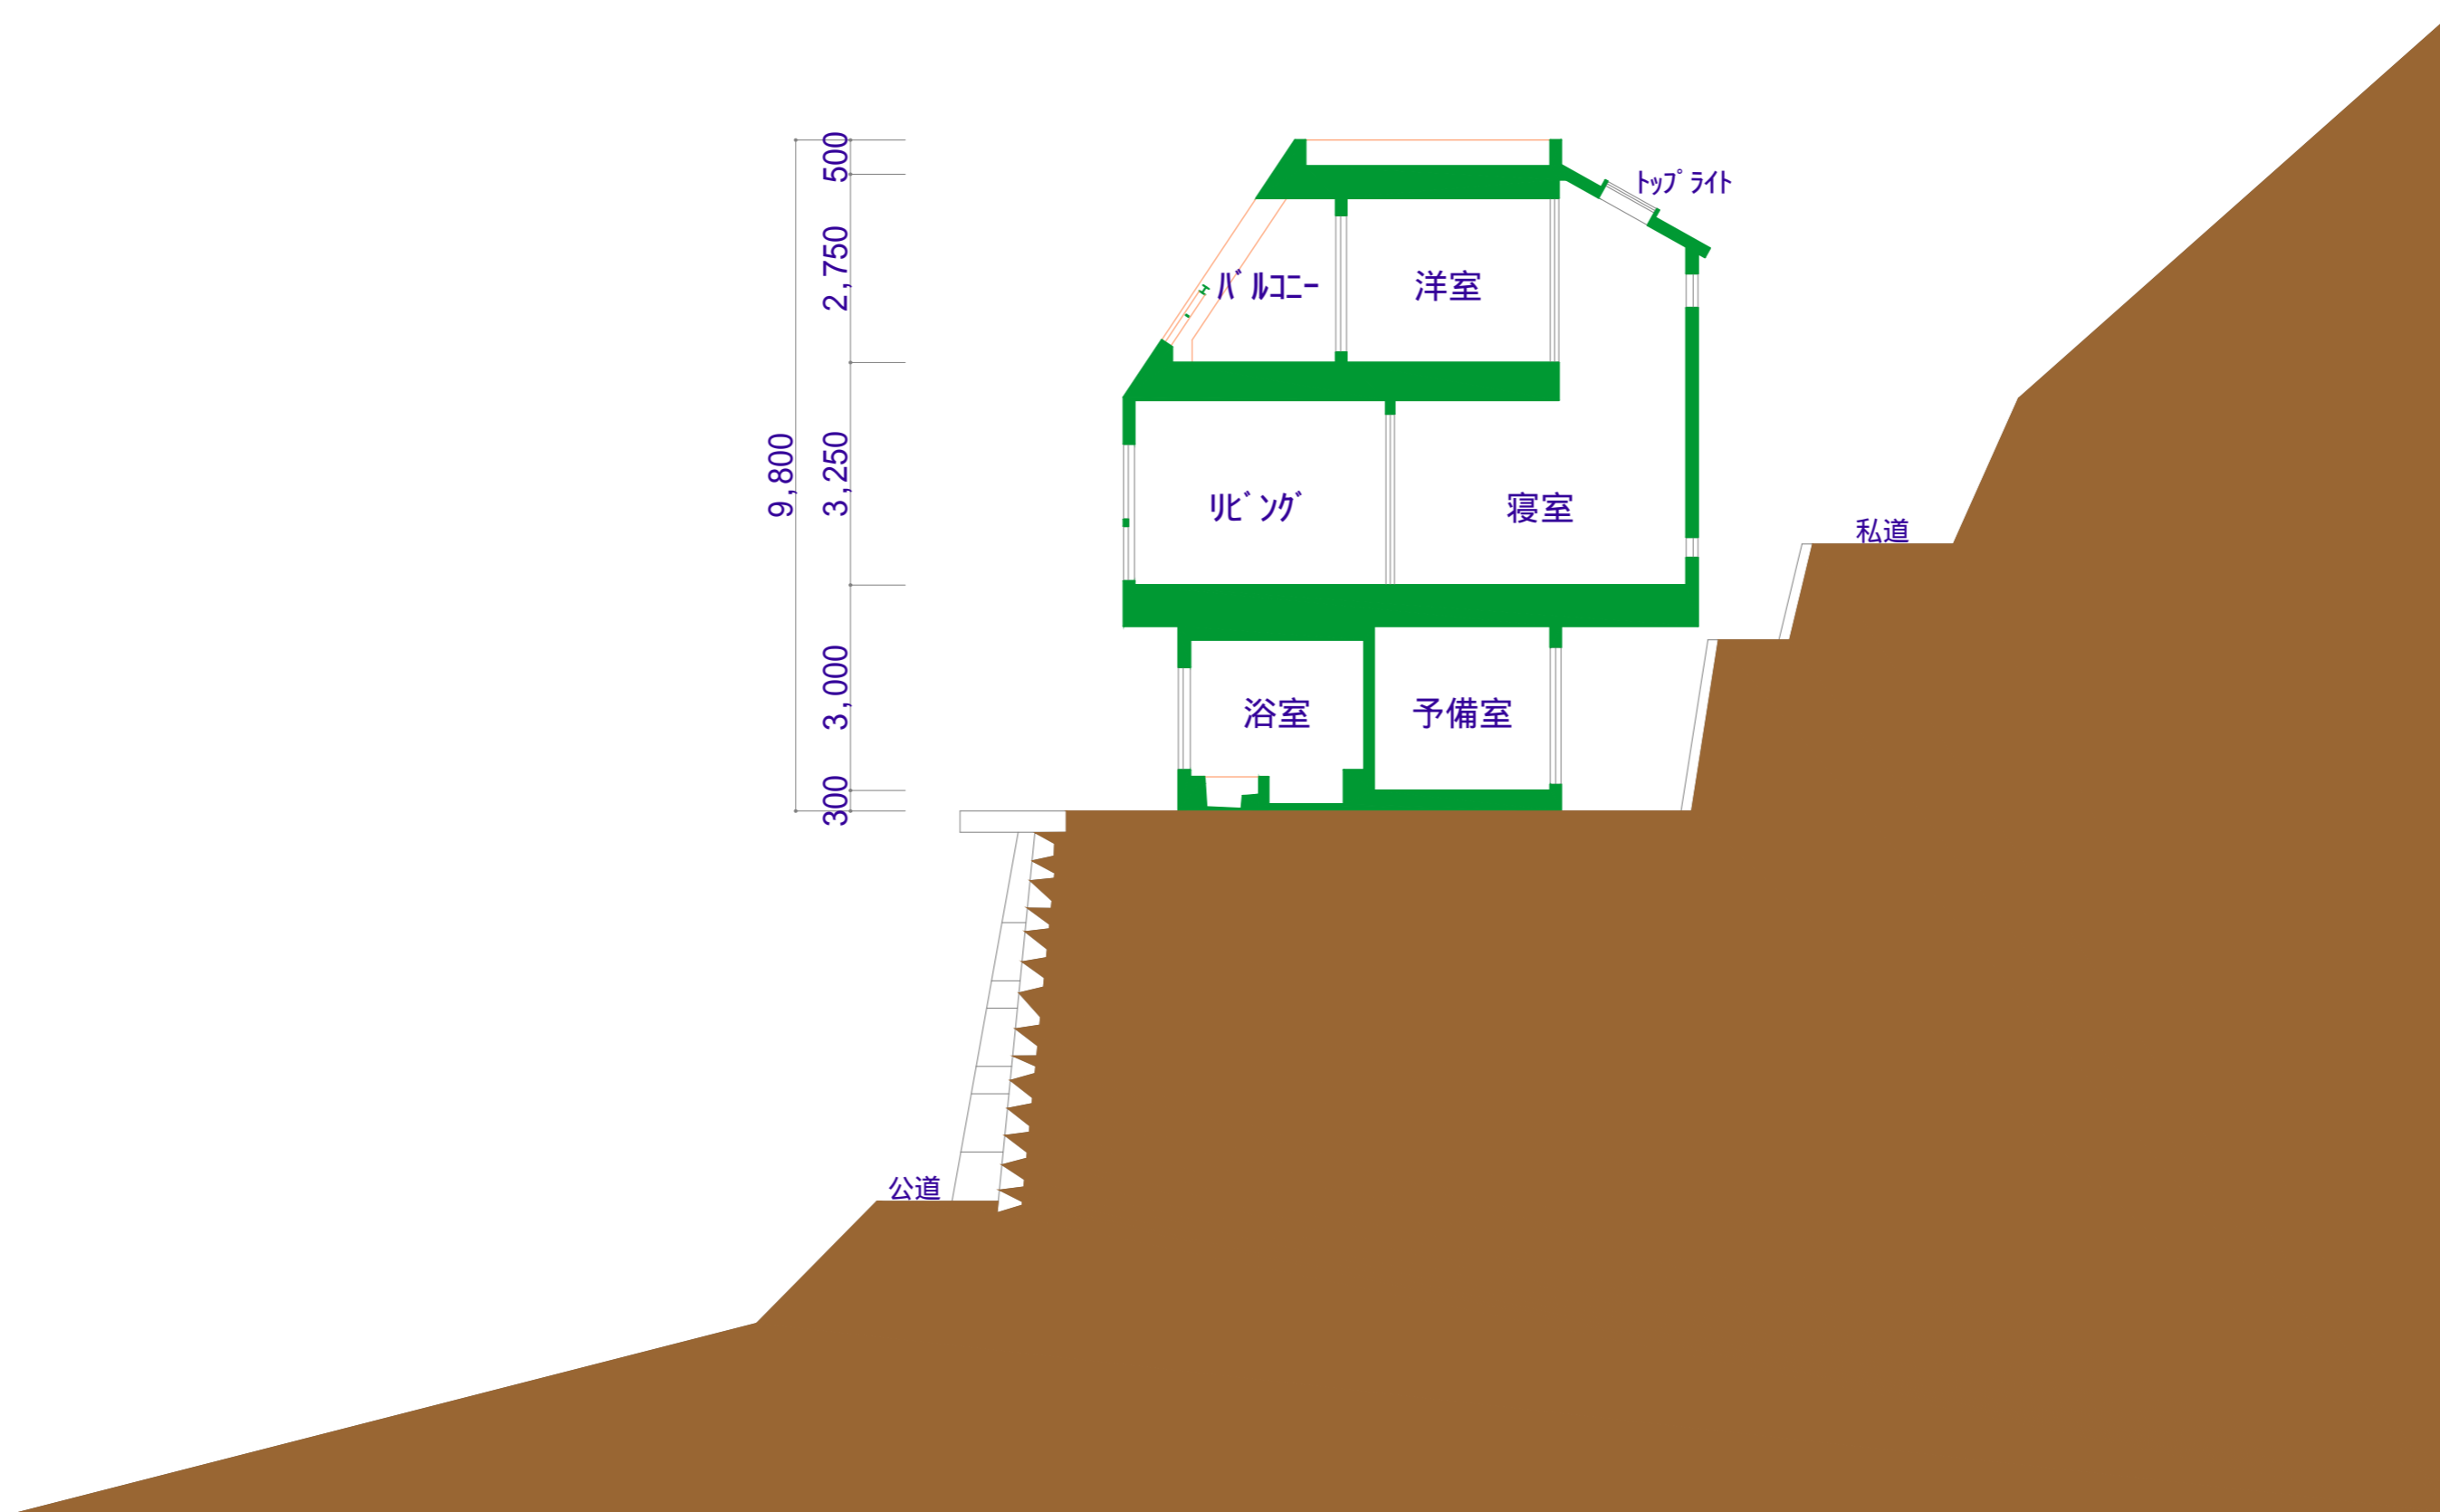

断面図