




1 階平面図

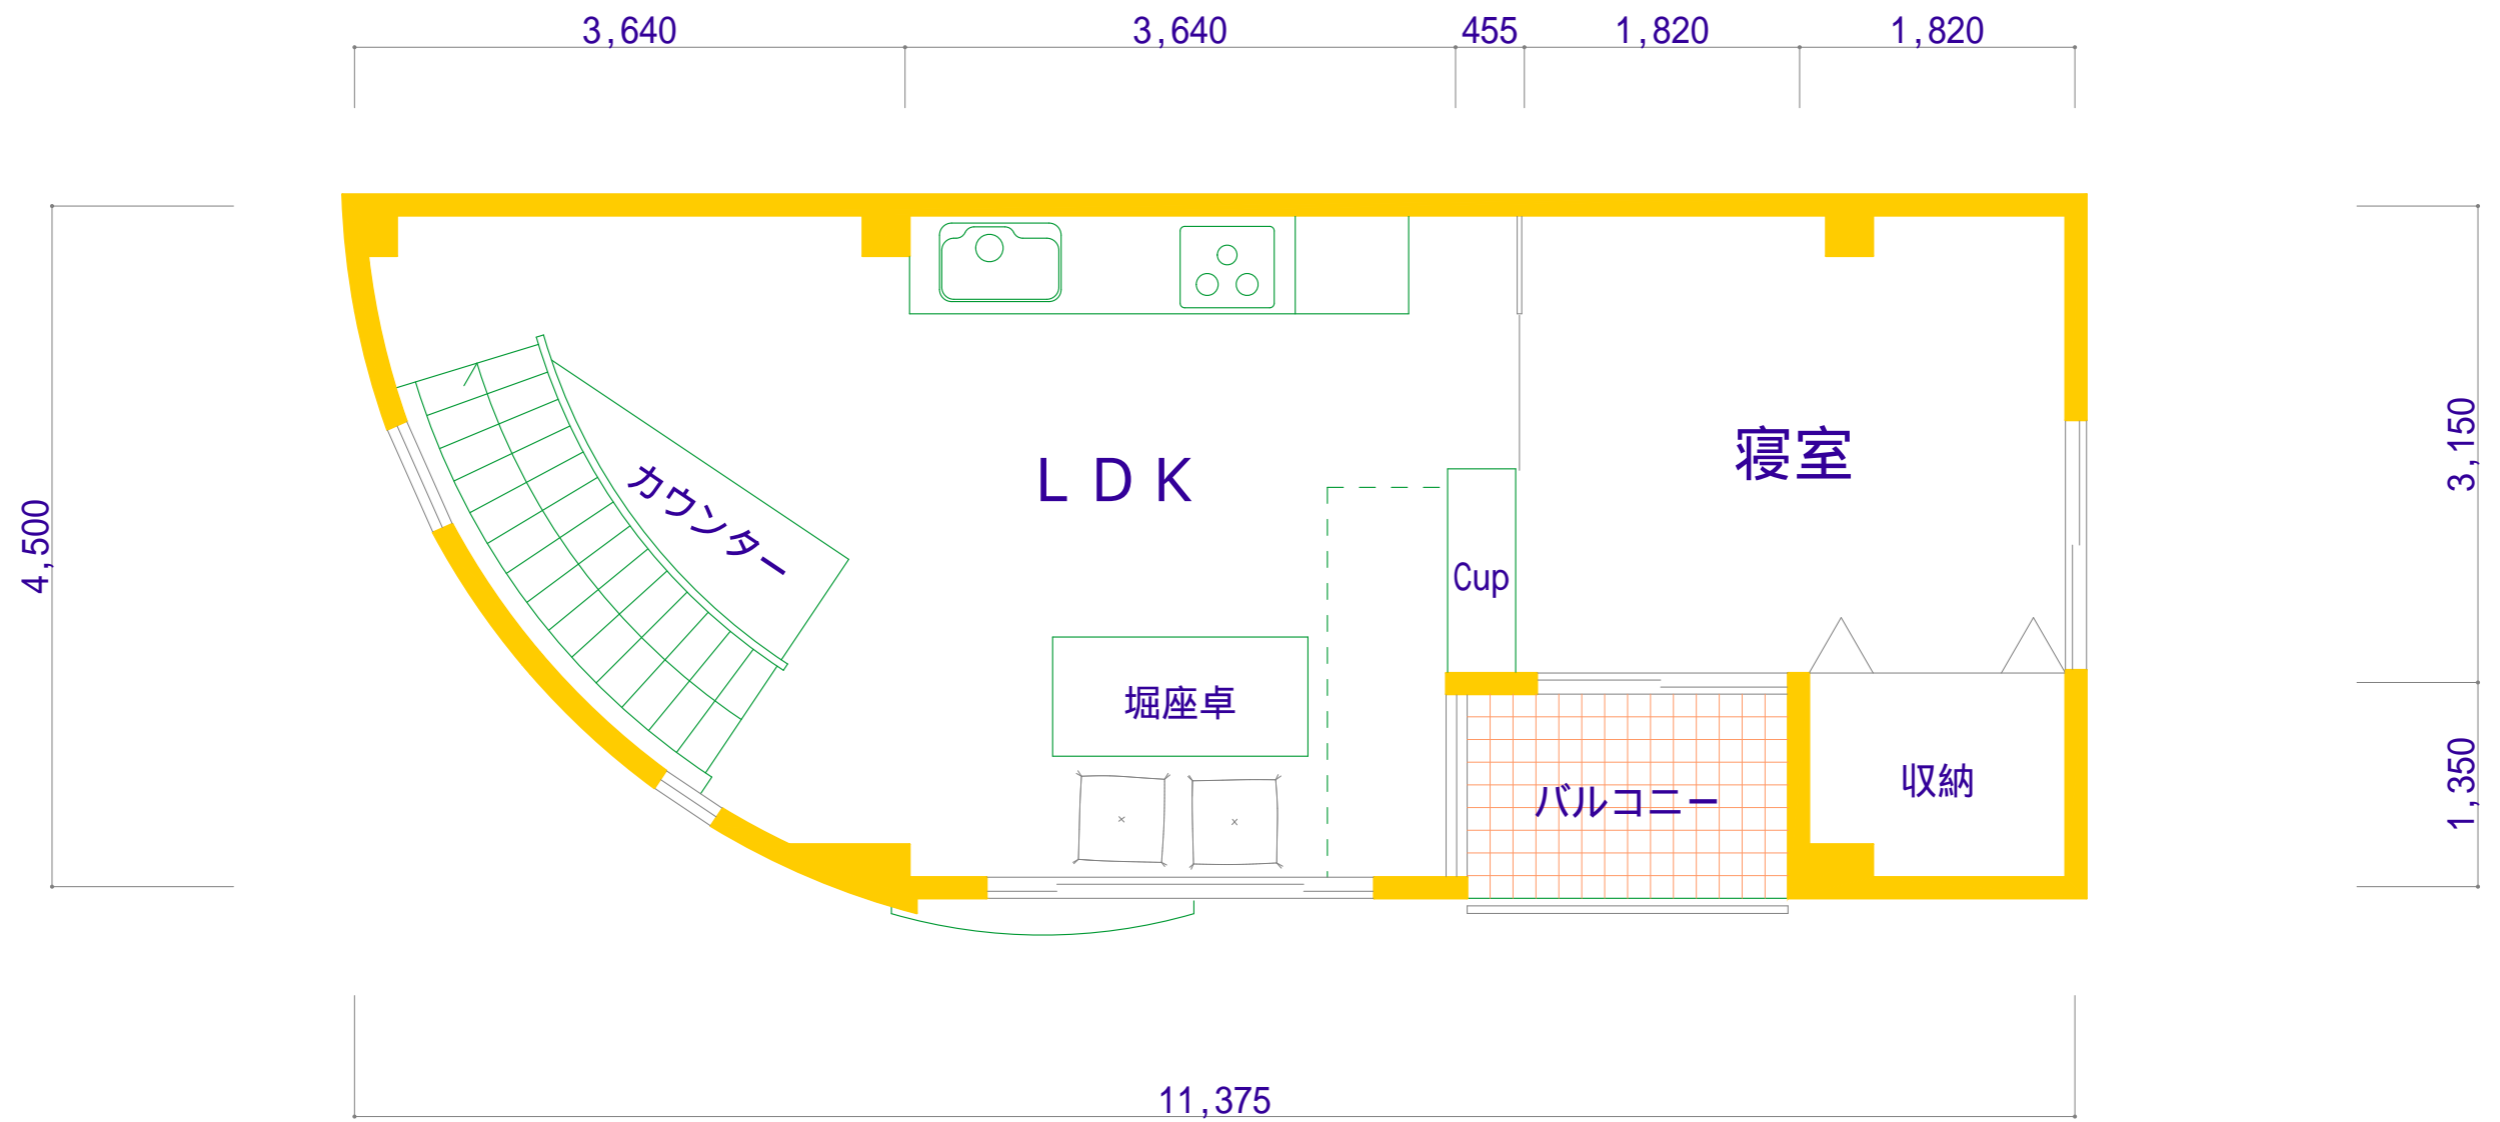

2 階平面図

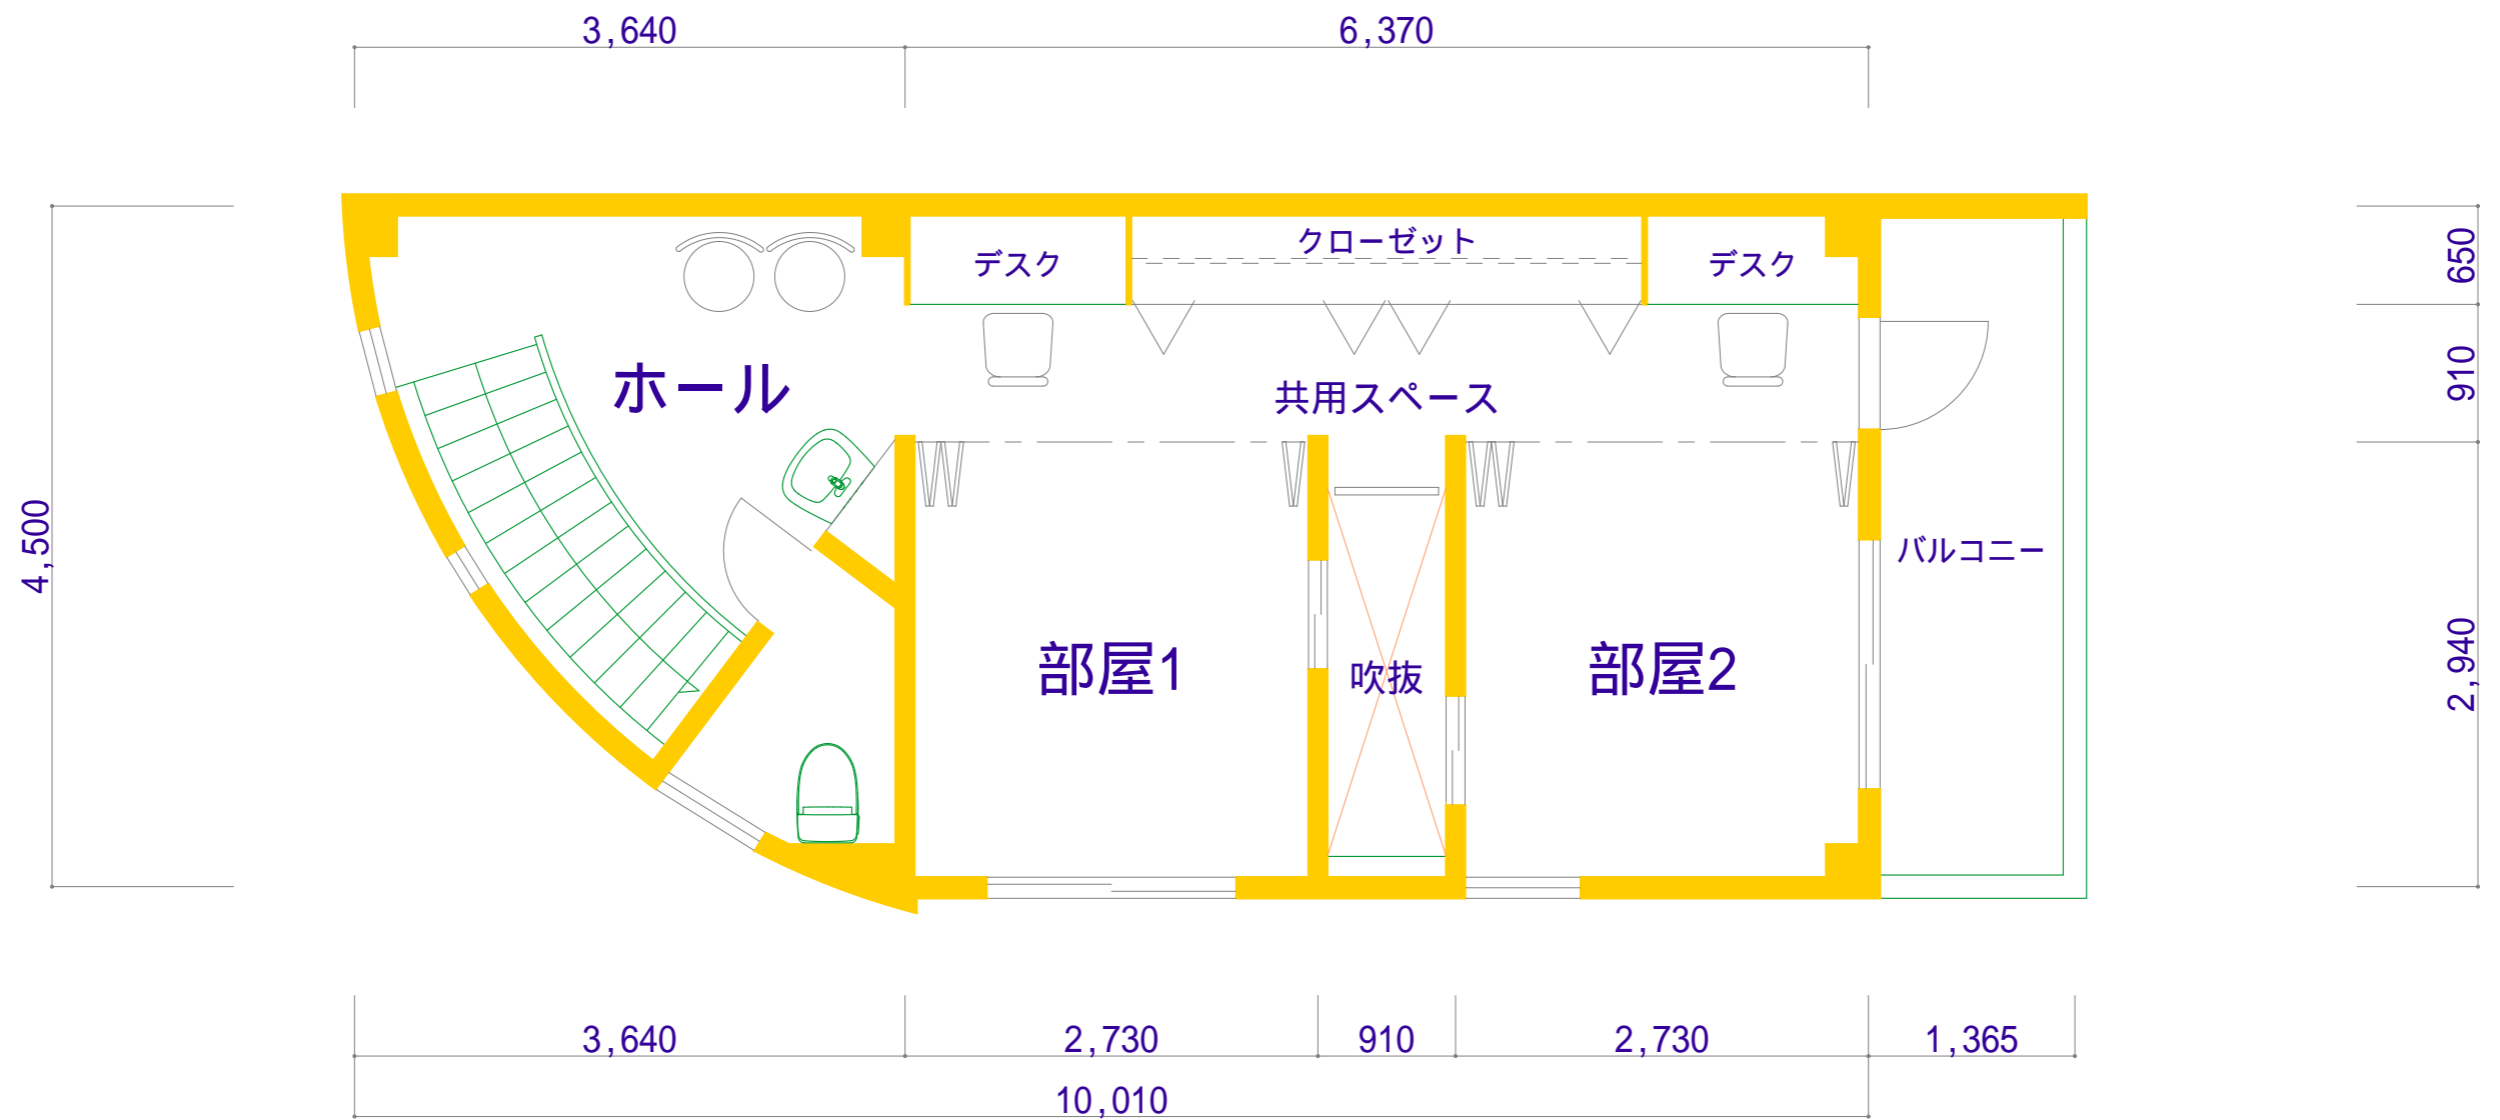

3 階平面図

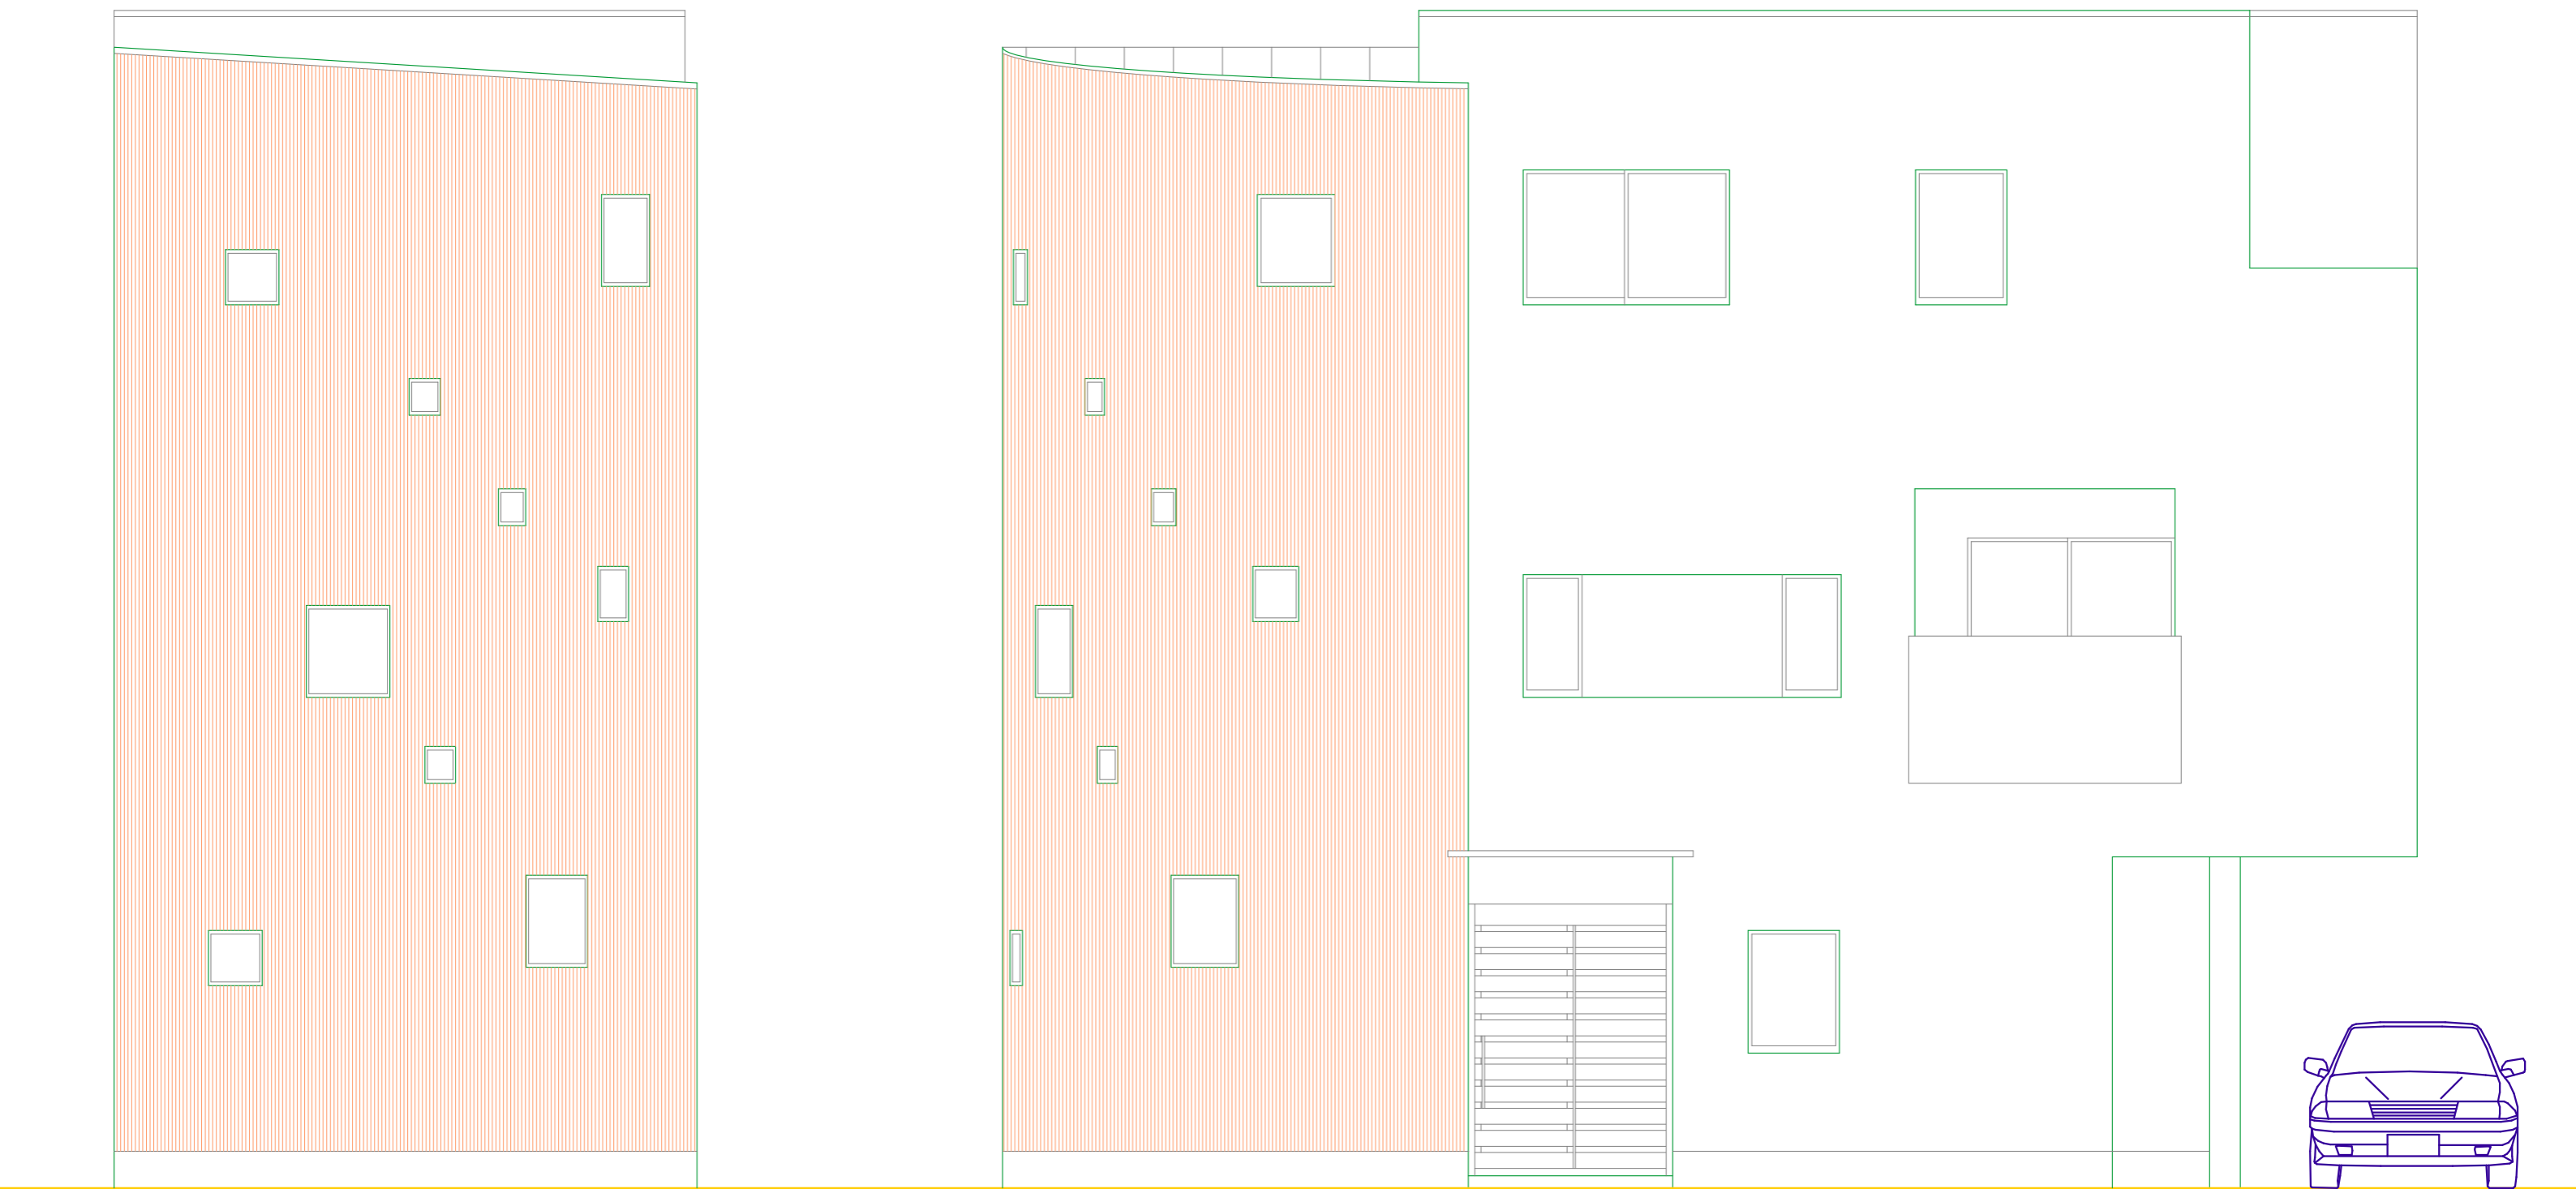

立面图